




ARKKITEHTITOIMISTO ARKNOVA OY
ARKADIANKATU 21 A
00100 HELSINKI
arkkitehtitoimisto @ arknova.fi

PUH. 09-406200

FAX. 09-409549

PVM.

04.10.2007

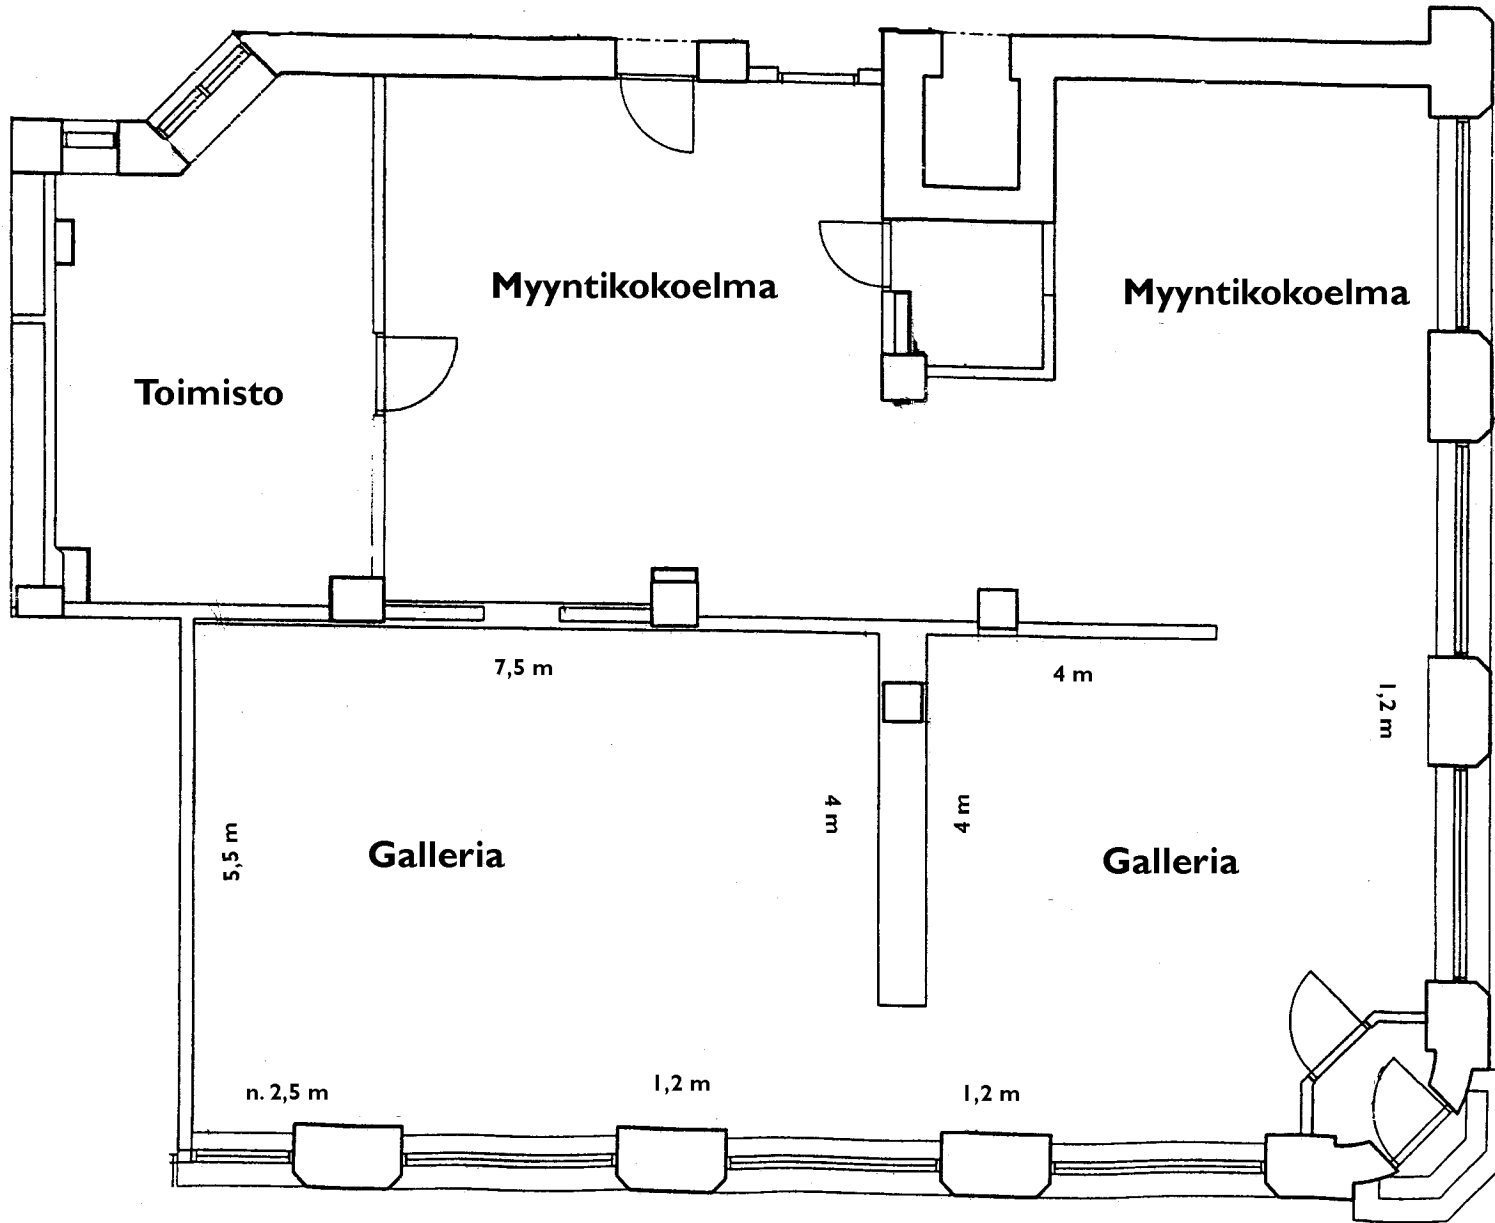

Sisäänkäynti